



平面図

備考	工事名 天籟寺団地1号棟 市営住宅外壁等改修工事	平面図	設計年月日	年	月	日	設計	図番
			設計番号				検印	

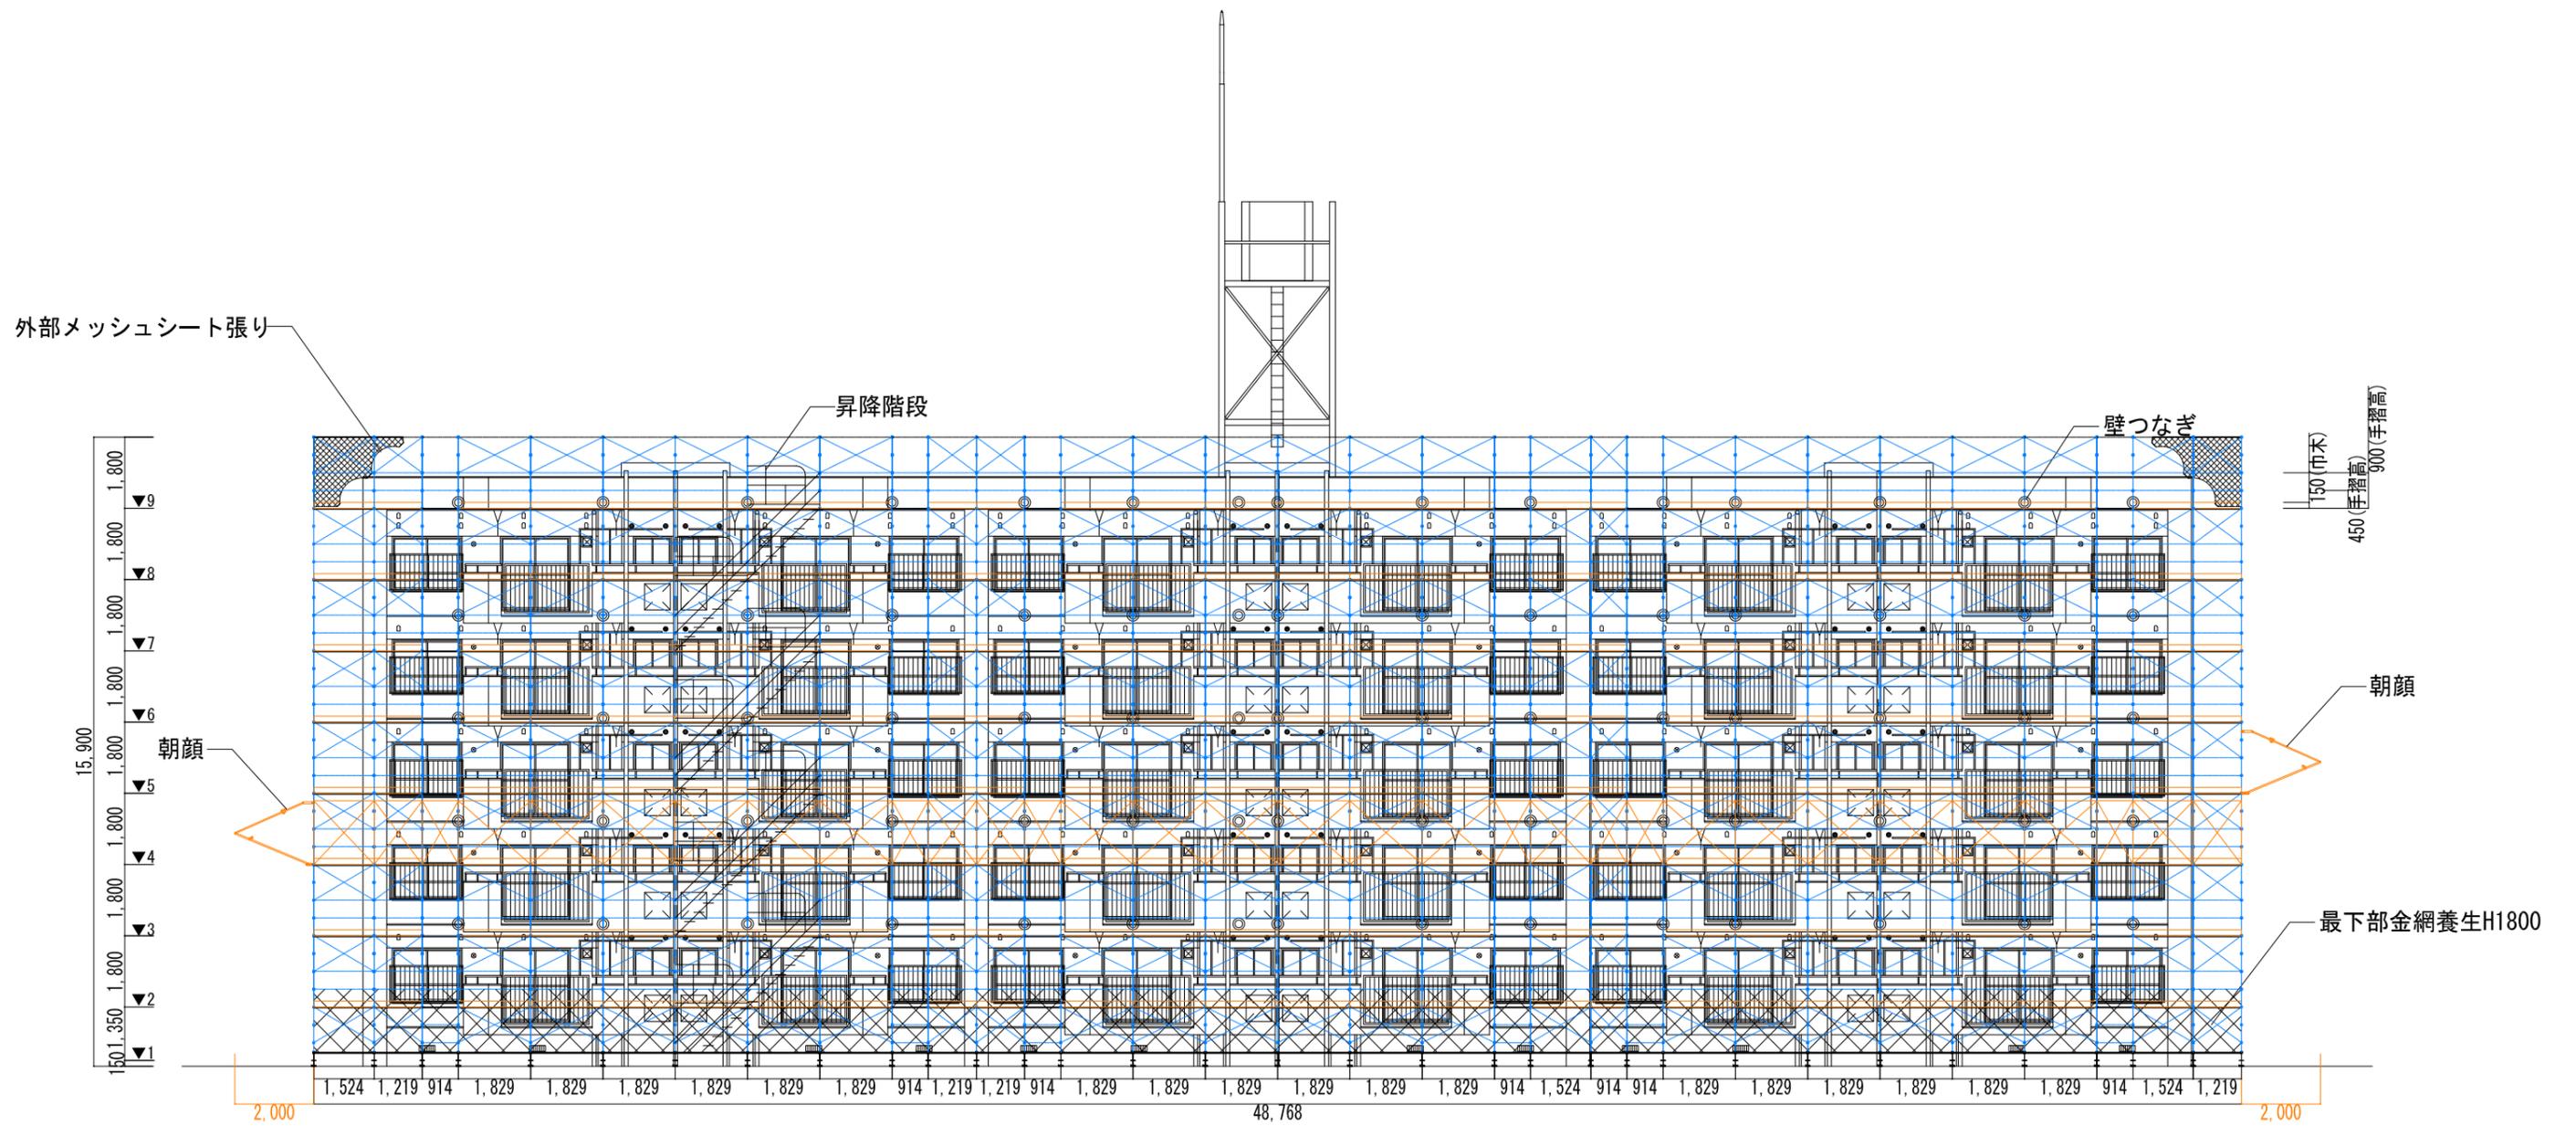


南立面図

備考	工事名 天籟寺団地1号棟 市営住宅外壁等改修工事	立面図1			設計年月日	年	月	日	設計	図番
					設計番号				検印	

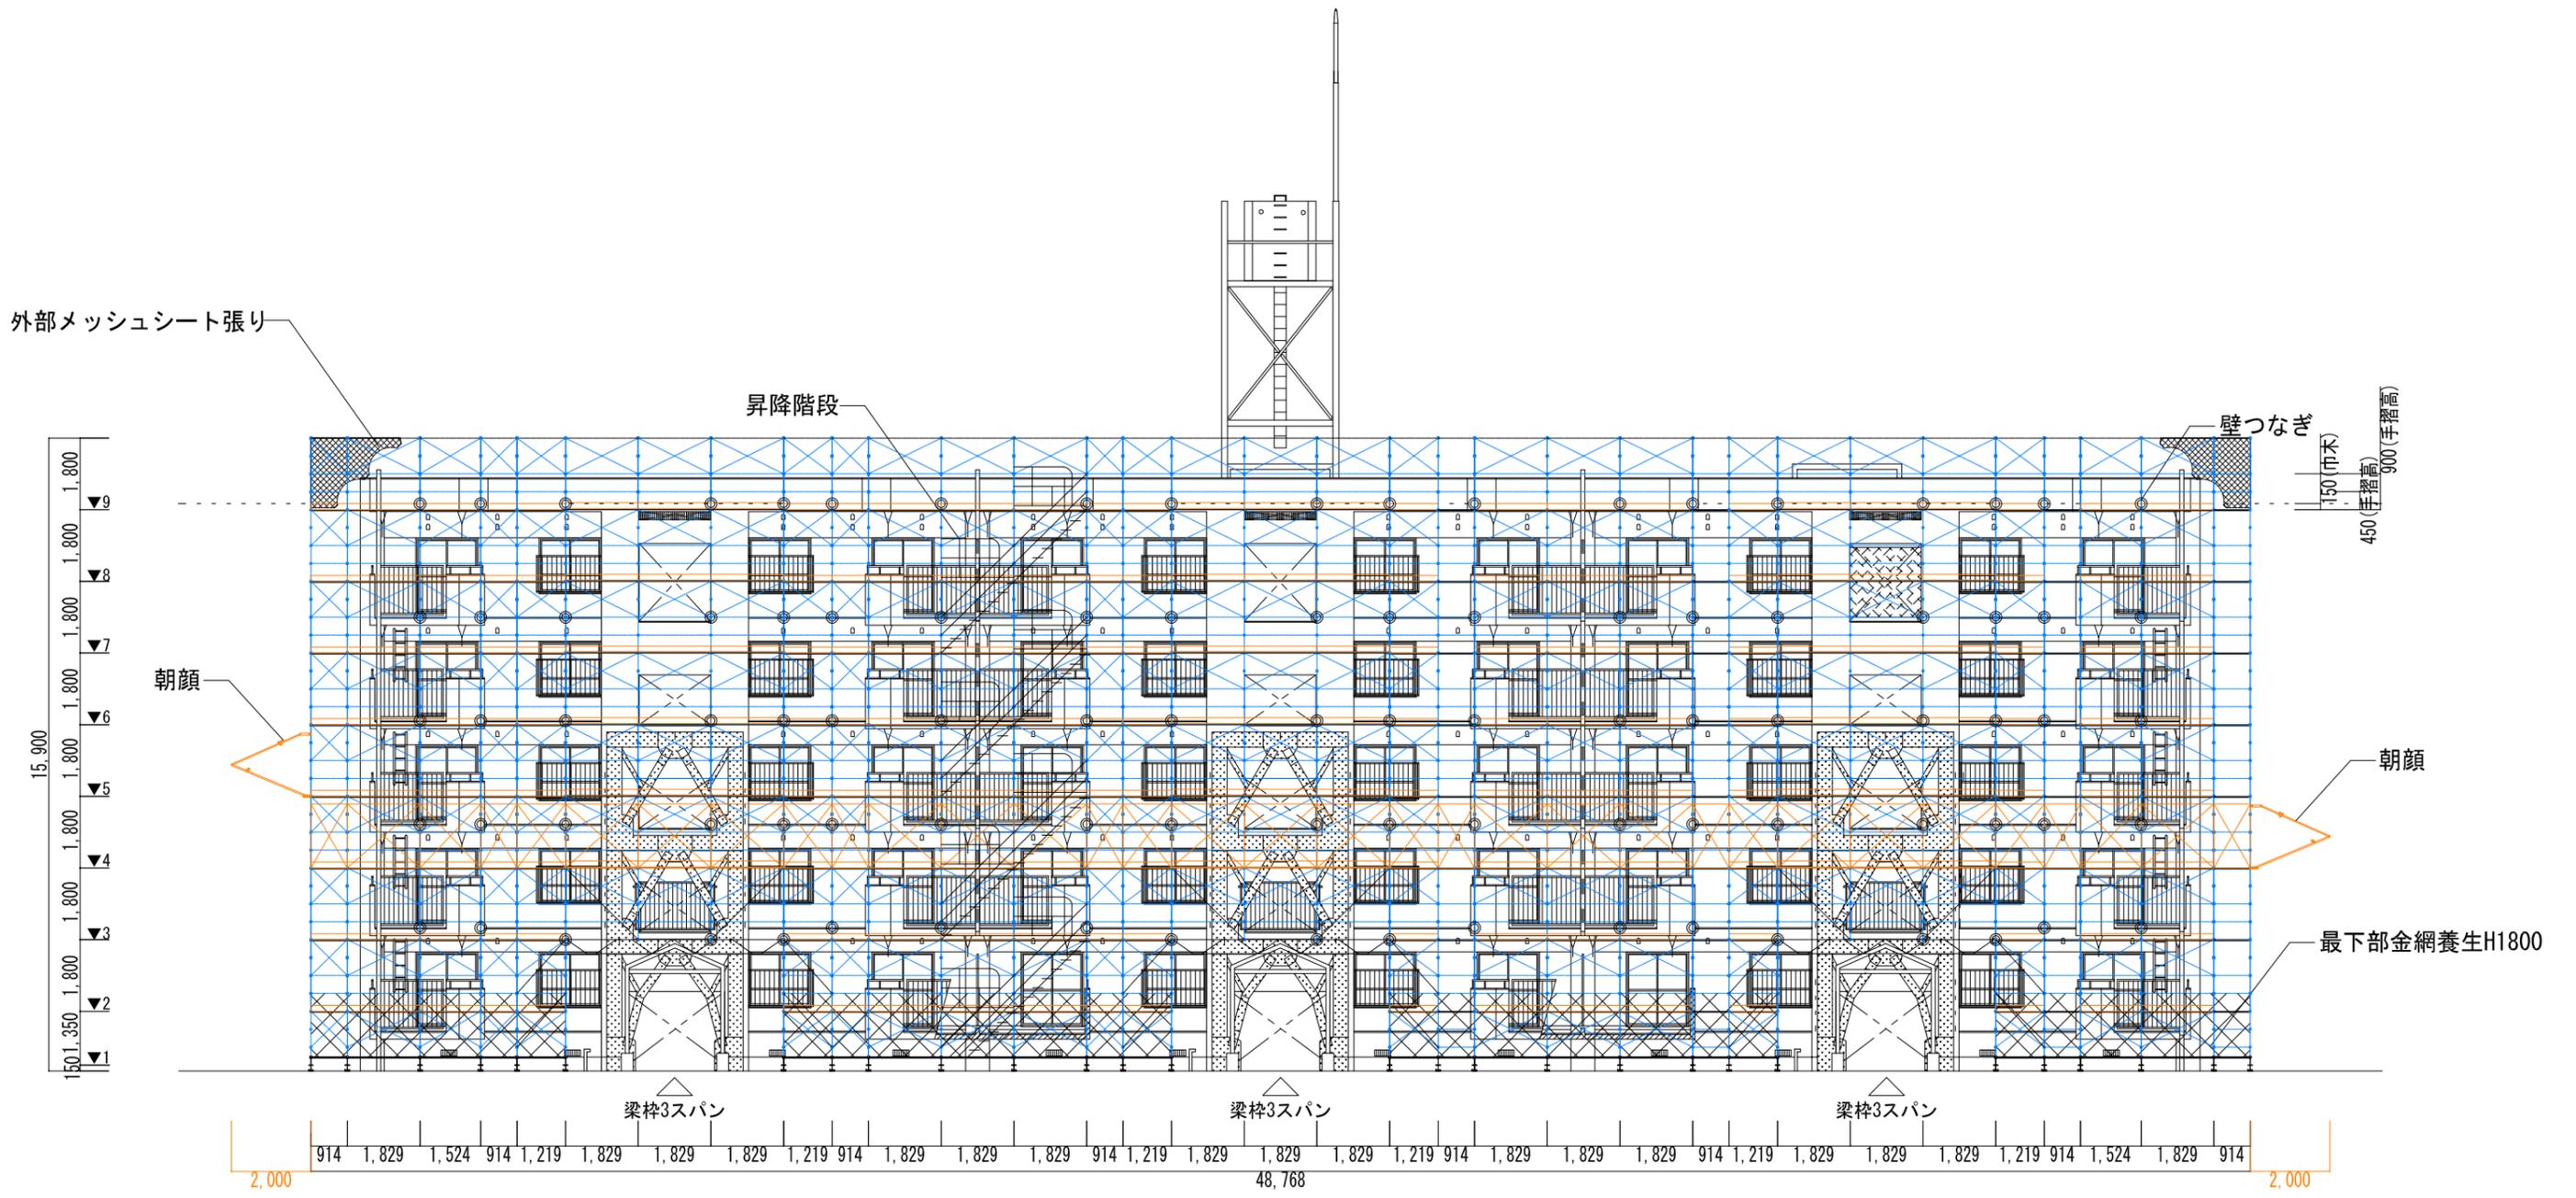


北立面図

備考	工事名 天籟寺団地1号棟 市営住宅外壁等改修工事	立面図2	設計年月日	年	月	日	設計	図番
			設計番号				検印	


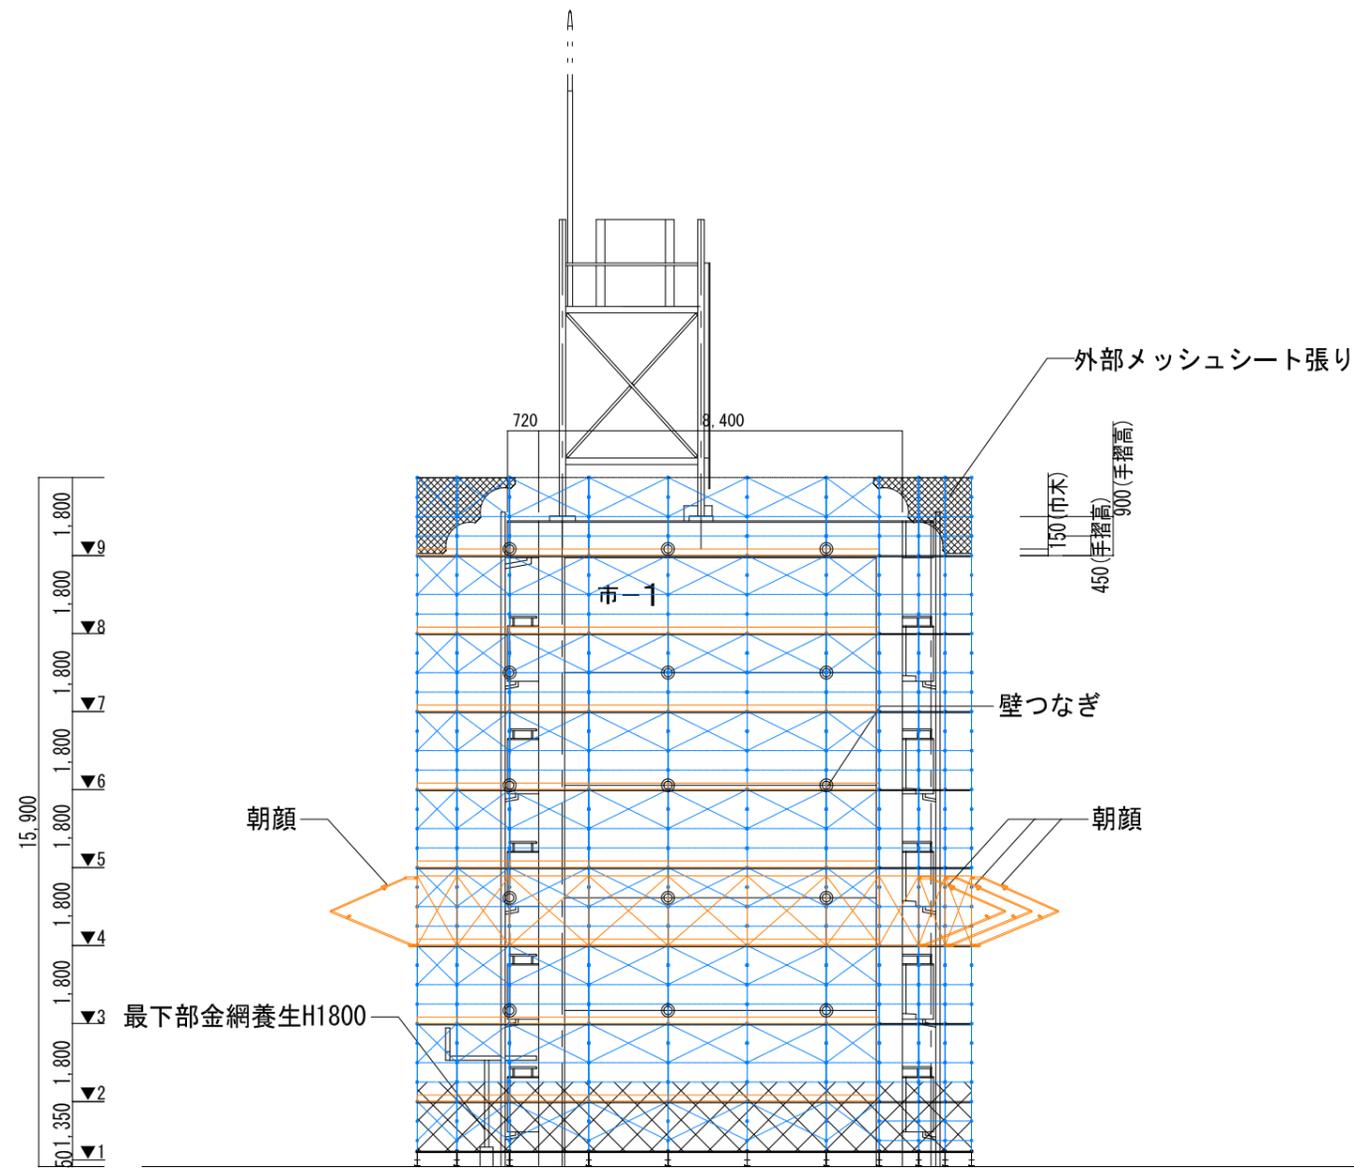


西立面图

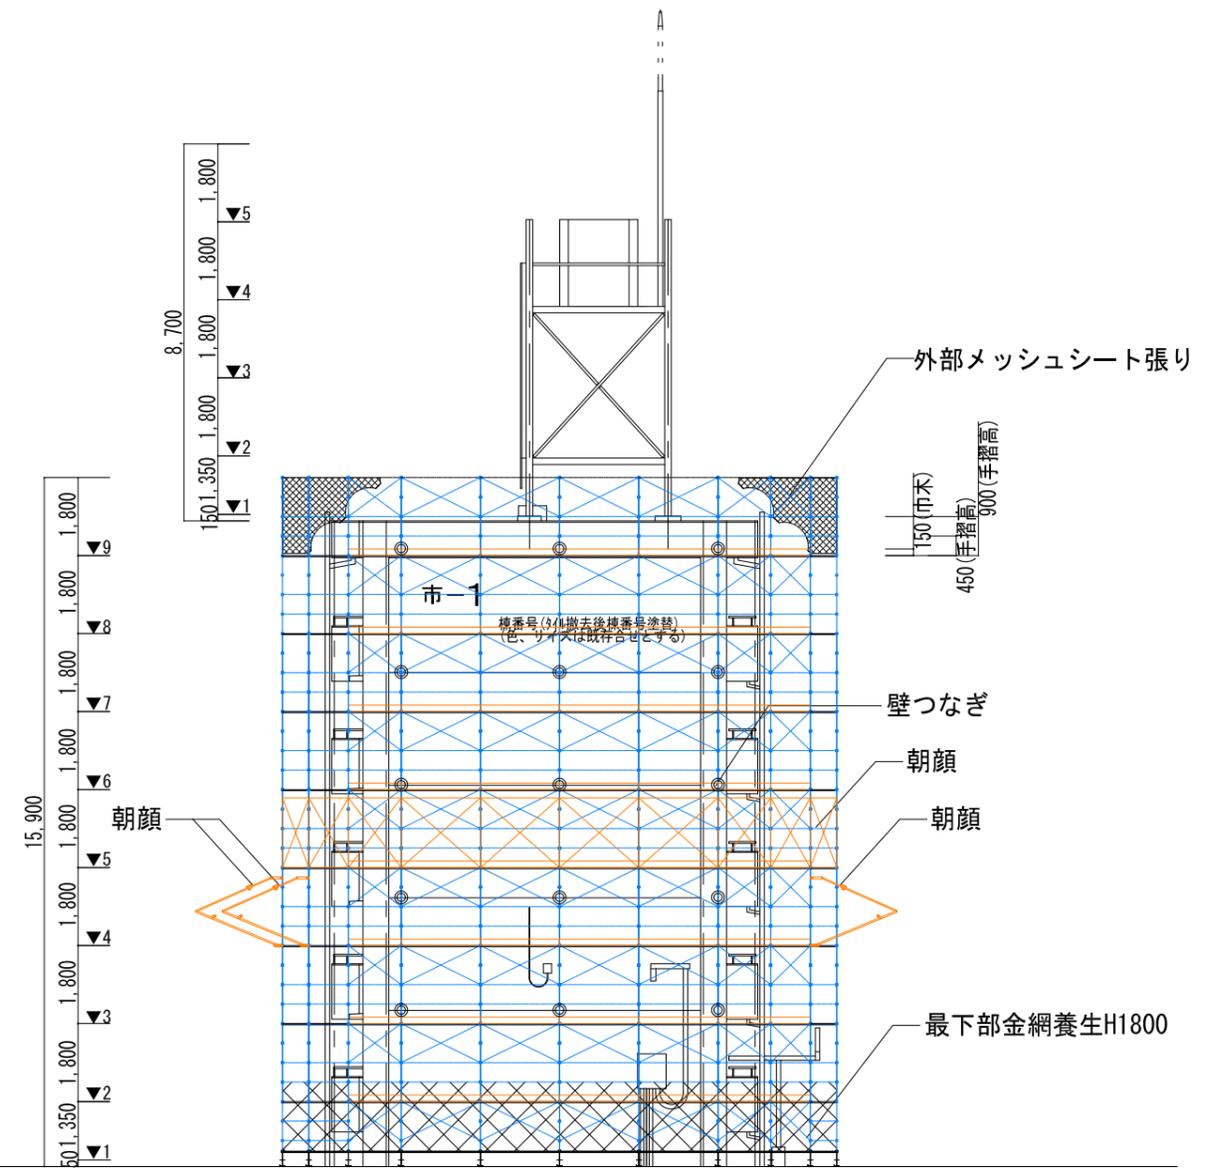

東立面图

備考	工事名 天籟寺団地1号棟 市営住宅外壁等改修工事	立面图3			設計年月日	年	月	日	設計	図番
					設計番号				検印	

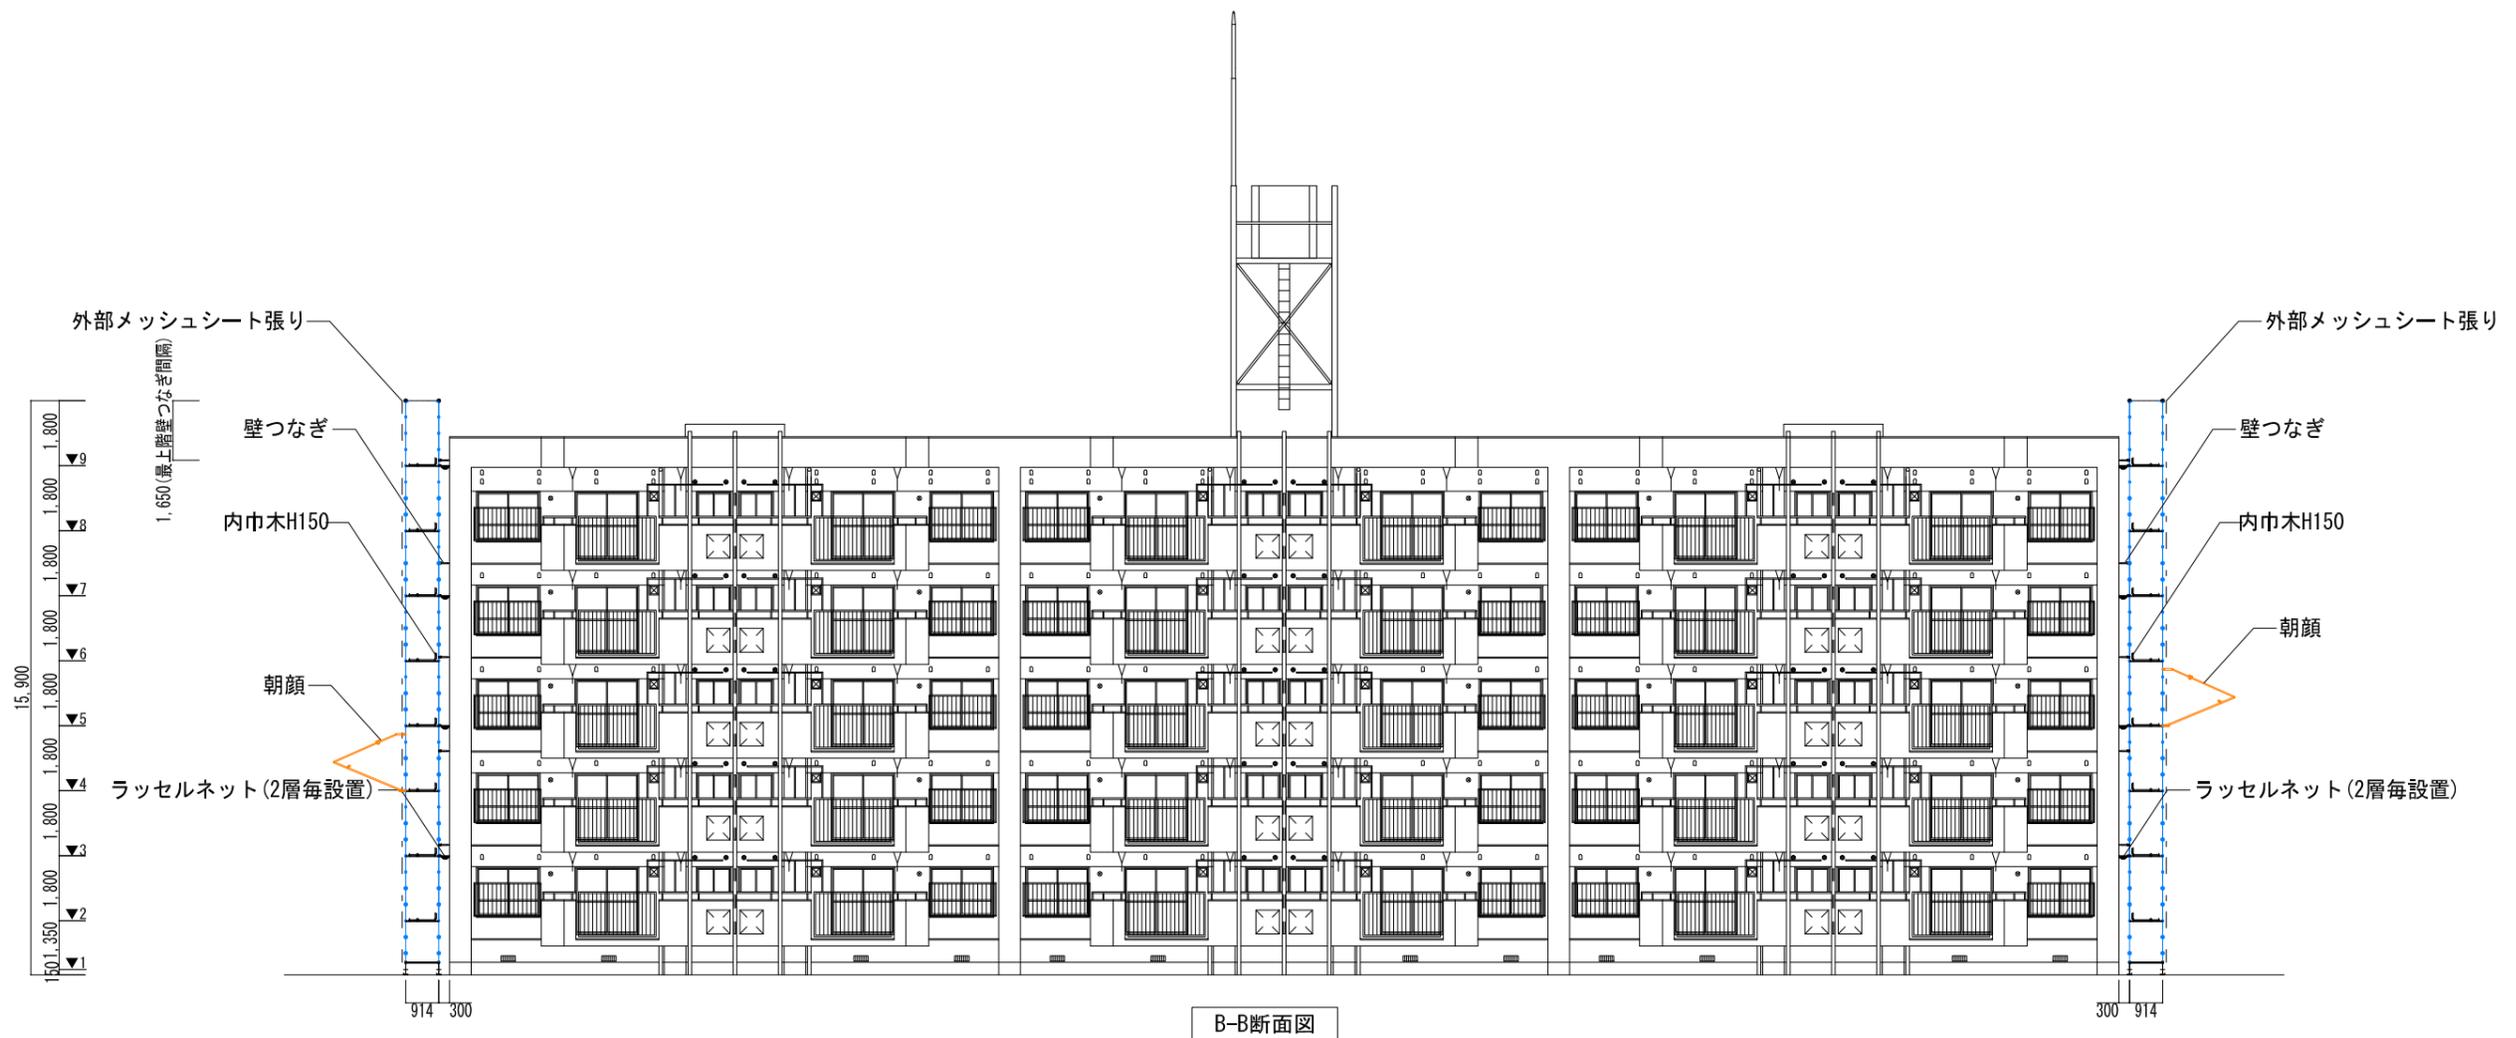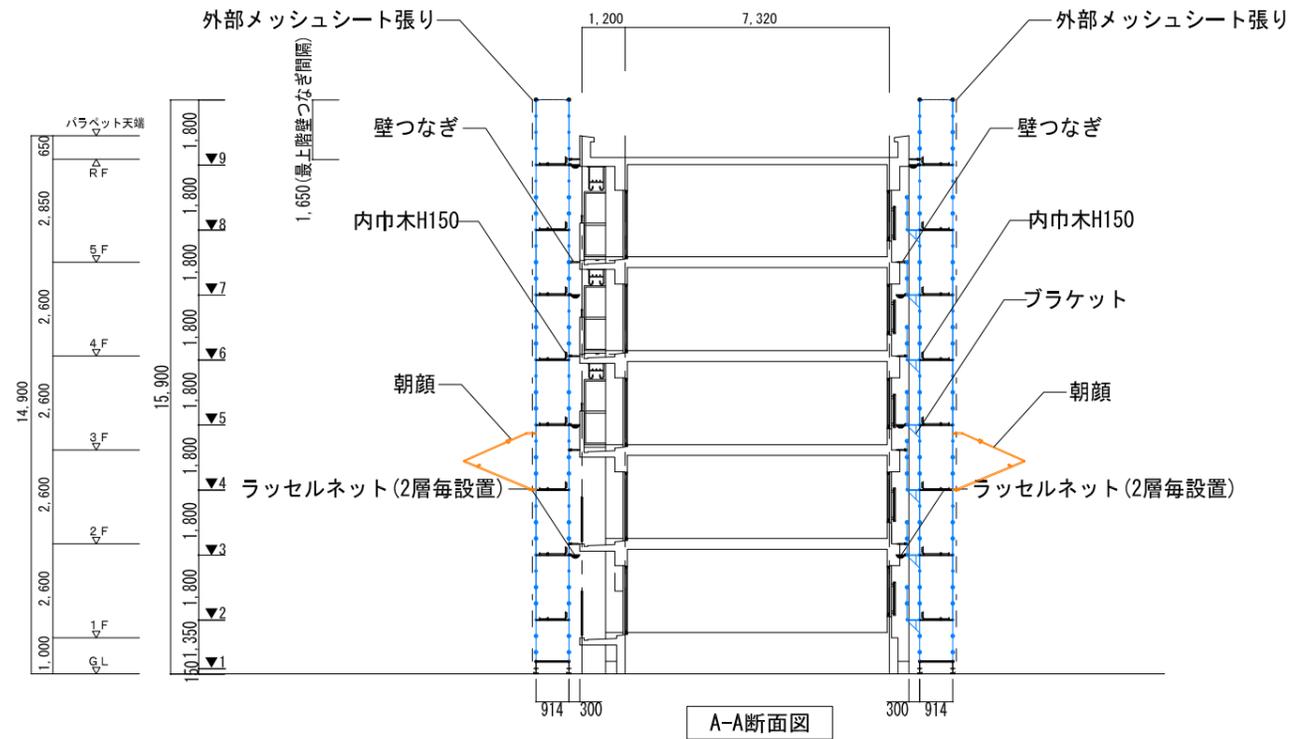

備考

工事名

天籟寺団地1号棟 市営住宅外壁等改修工事

断面図

設計年月日 年 月 日

設計

設計番号

検印

図番