



備考	工事名 池尻台2号団地A棟B棟外壁改修工事	平面図			設計年月日	年 月 日	設計	図番
		/			設計番号		検印	

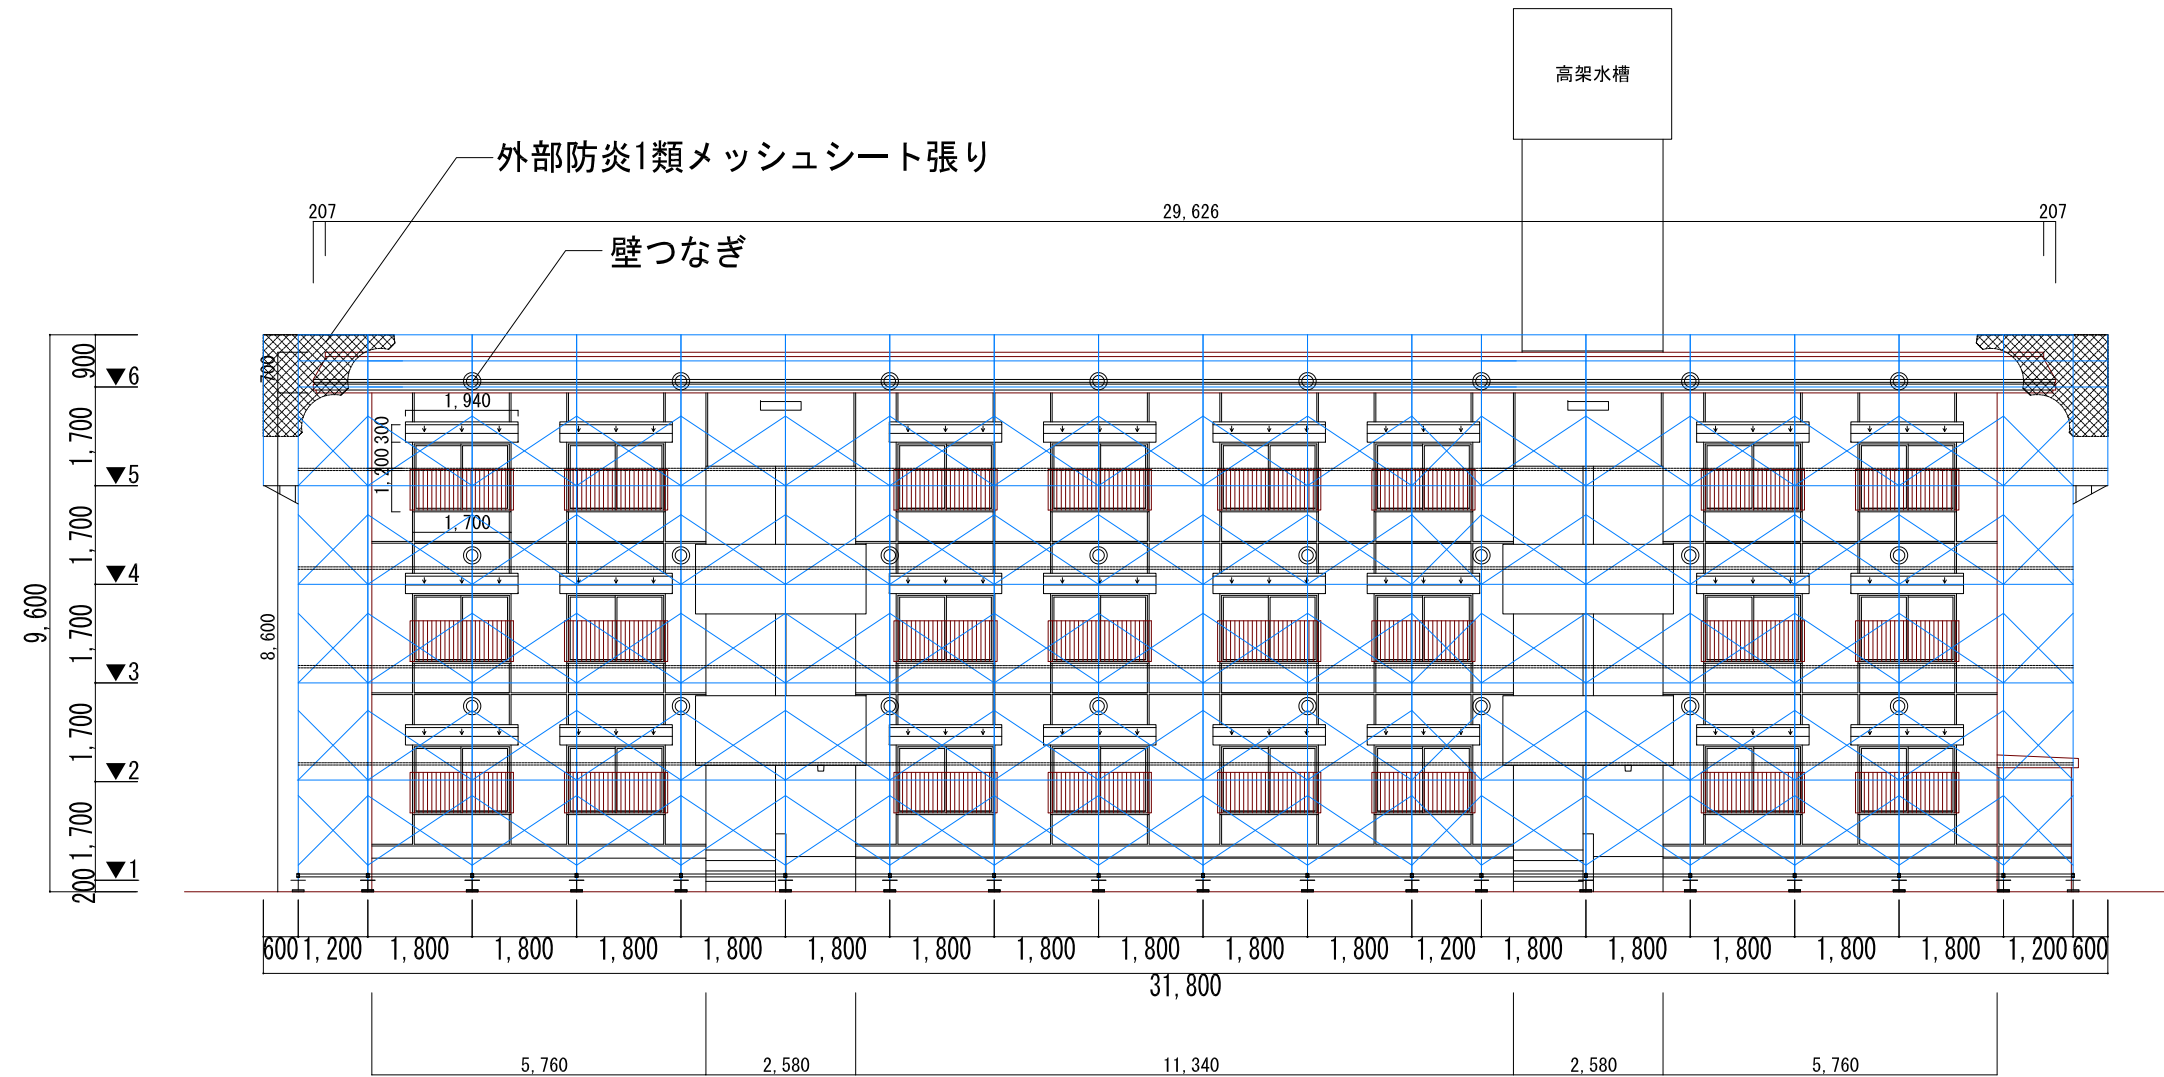


北立面図

備考	工事名 池尻台 2号団地 A棟 B棟外壁改修工事	北立面図			設計年月日	年	月	日	設計	図番
					設計番号				検印	

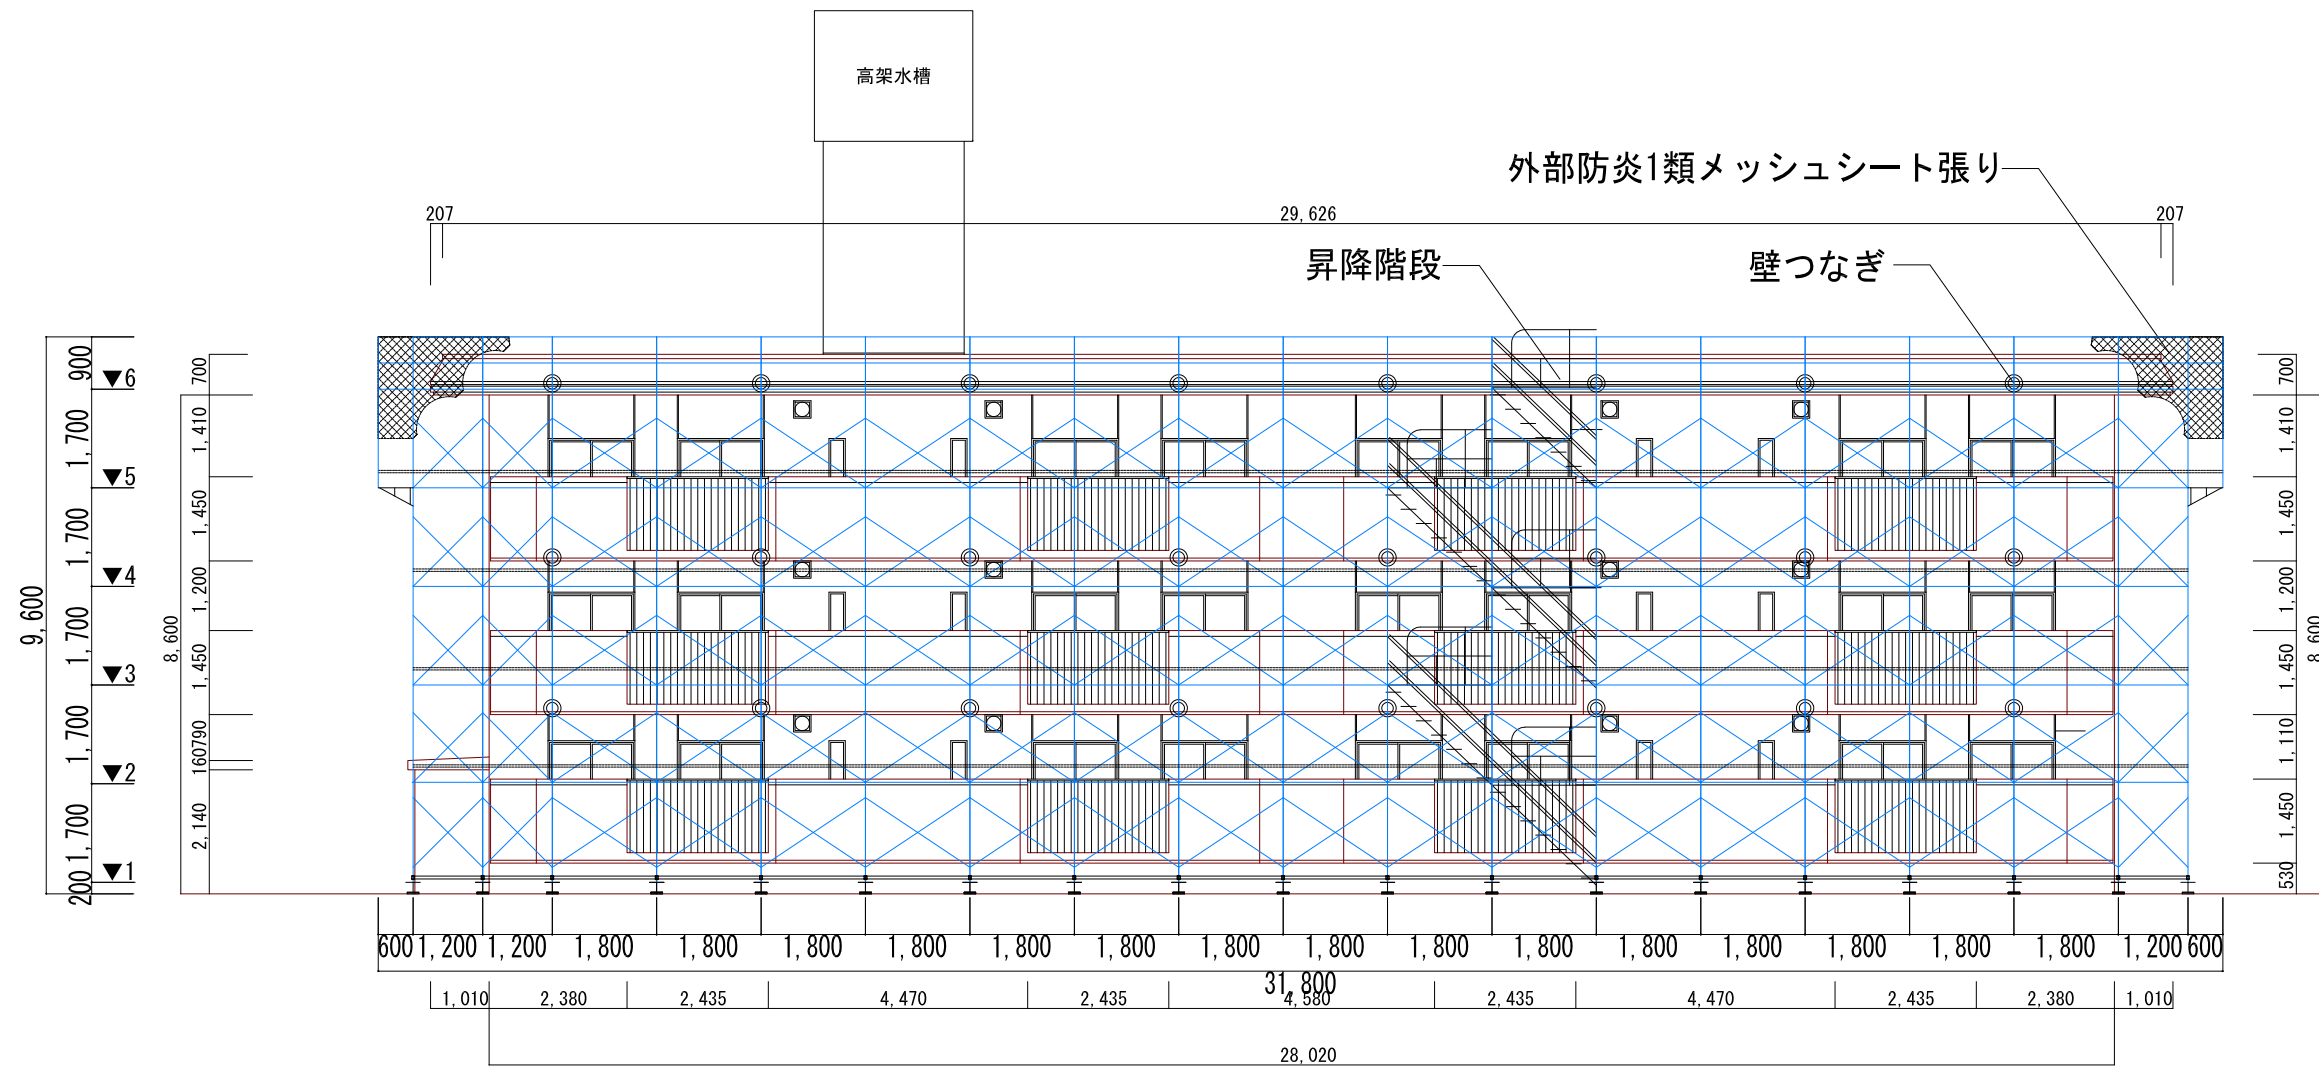


南立面図

備考	工事名 池尻台2号団地A棟B棟外壁改修工事	南立面図			設計年月日	年 月 日	設計	図番
				設計番号		検印		

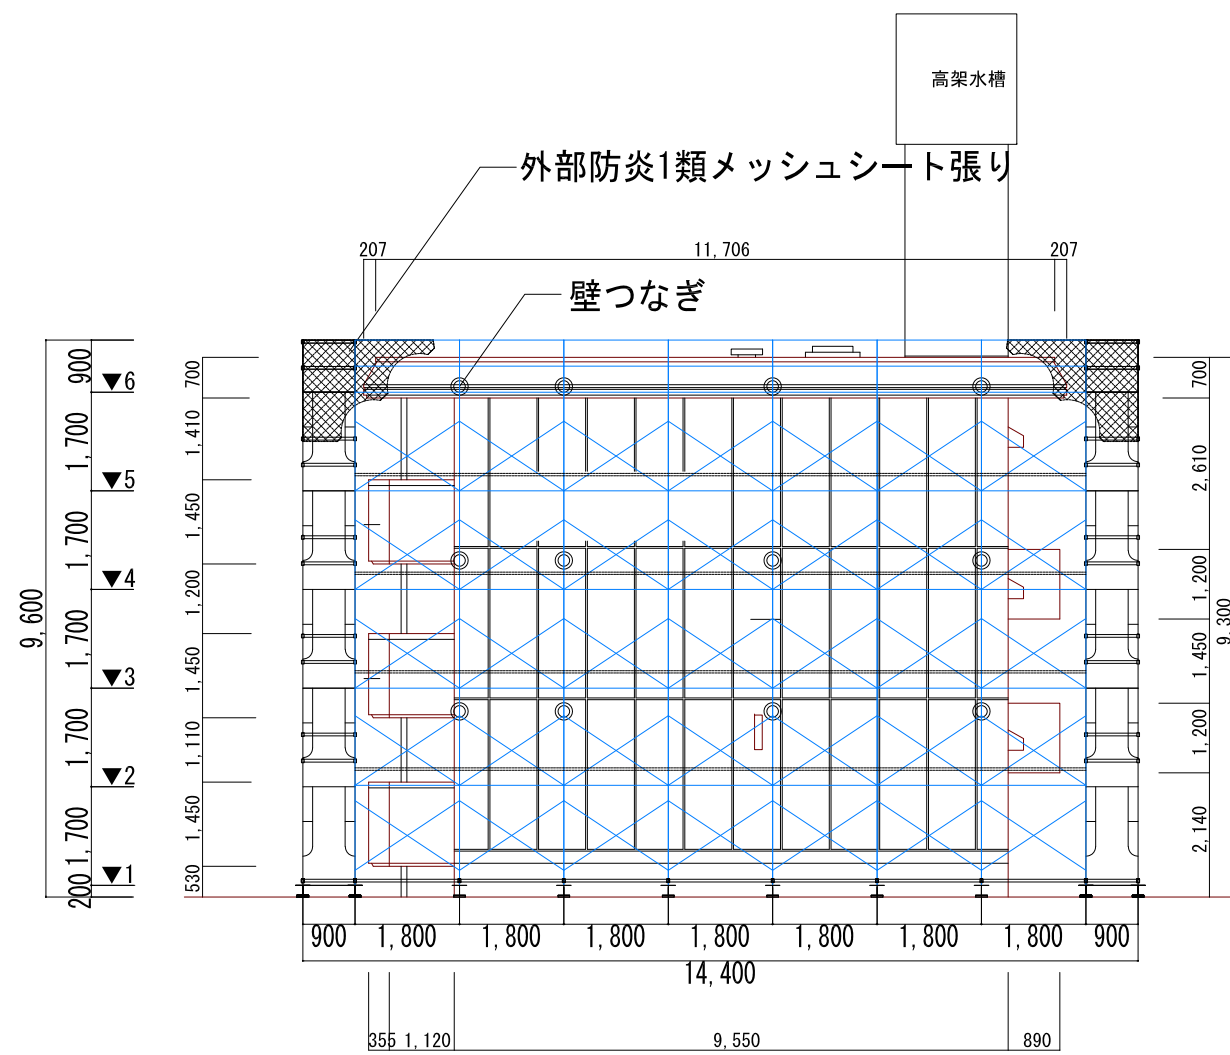

東立面図

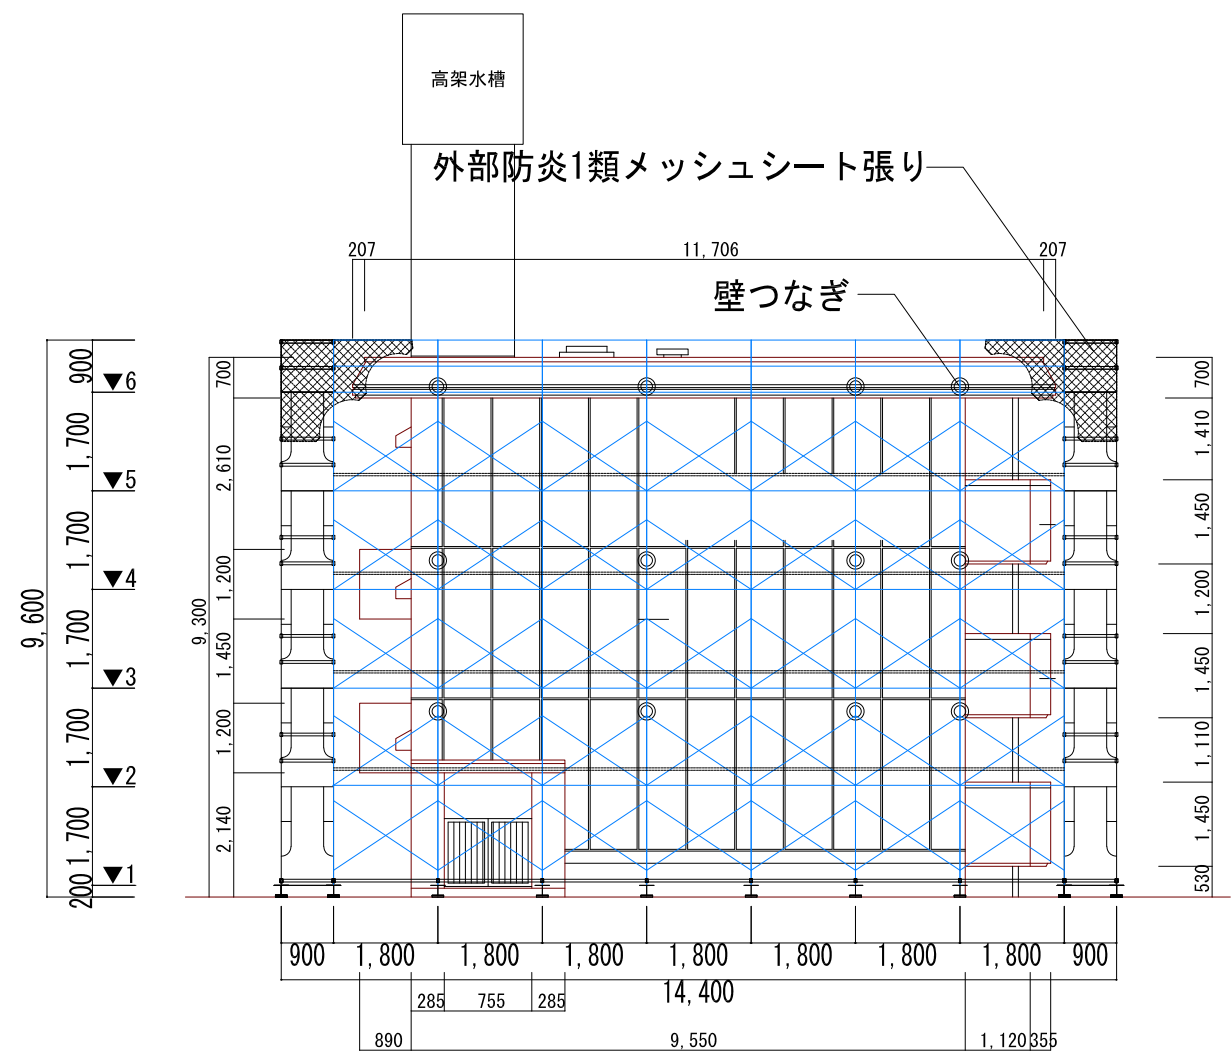

西立面図


備考

工事名  
池尻台2号団地A棟B棟外壁改修工事


東・西立面図

設計年月日 年 月 日 設計  
設計番号 検印

図番

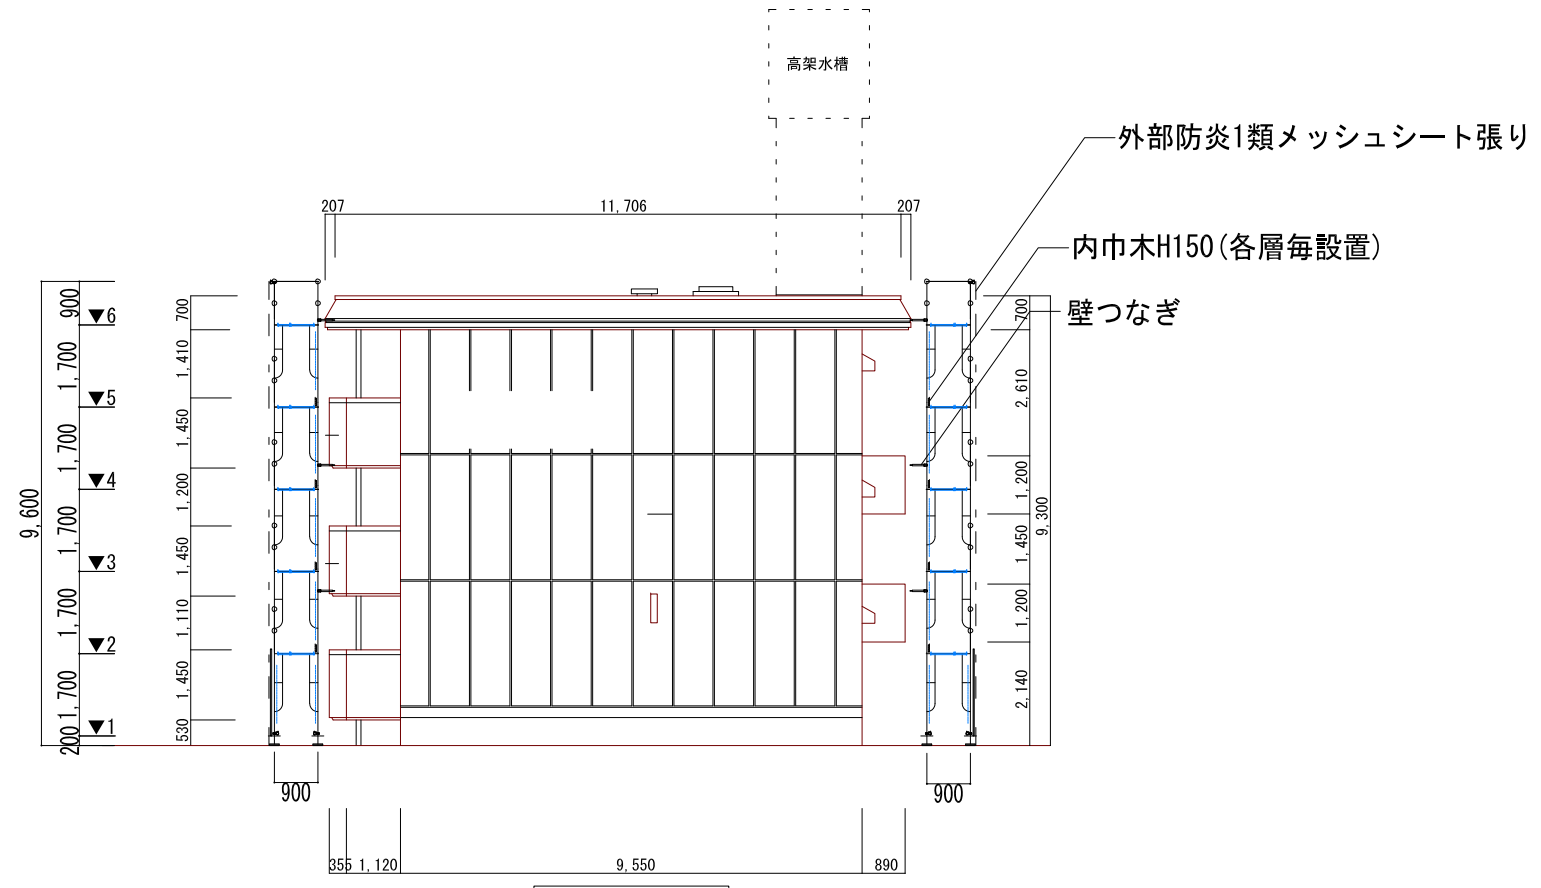

A-A断面図

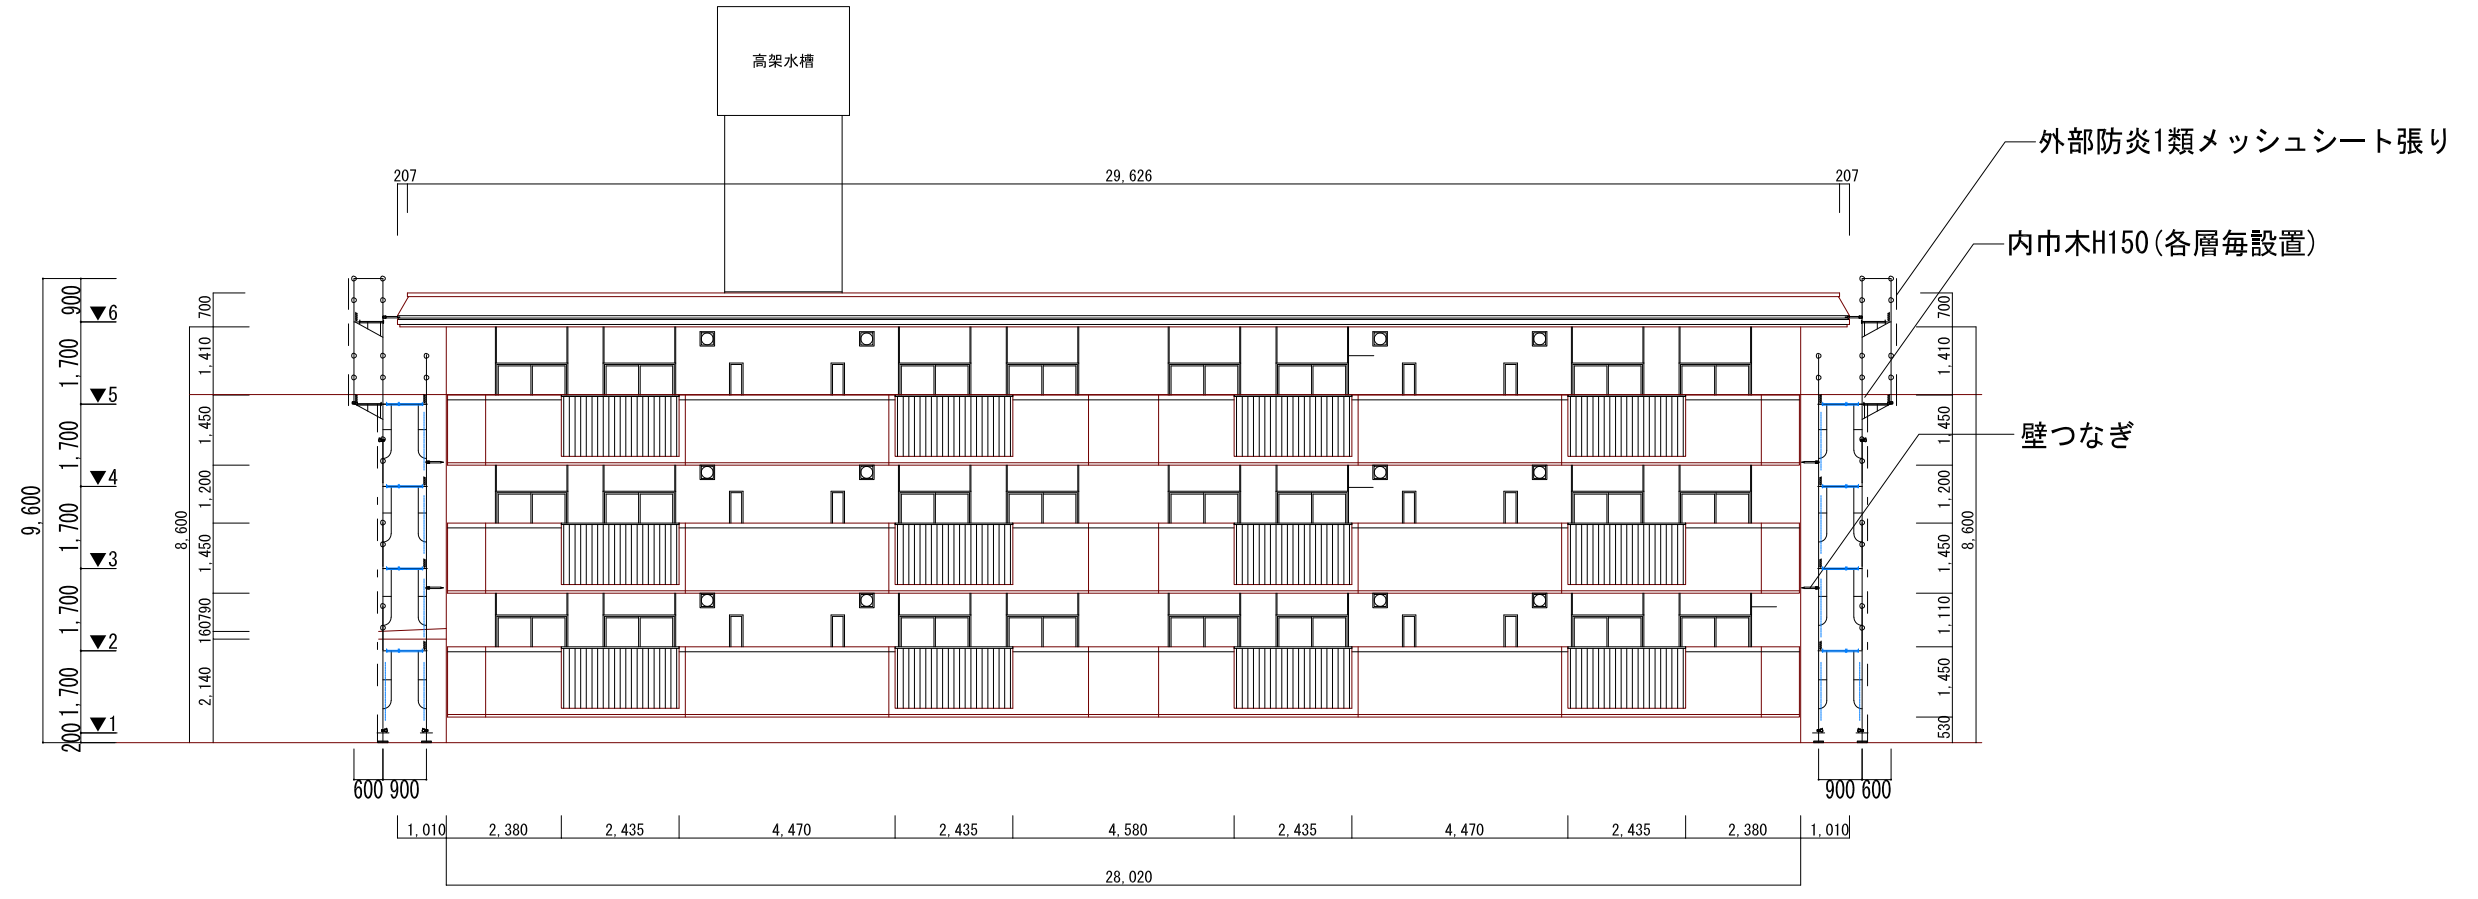

B-B断面図

備考	工事名 池尻台2号団地A棟B棟外壁改修工事	断面図			設計年月日	年	月	日	設計	図番
		/			設計番号				検印	